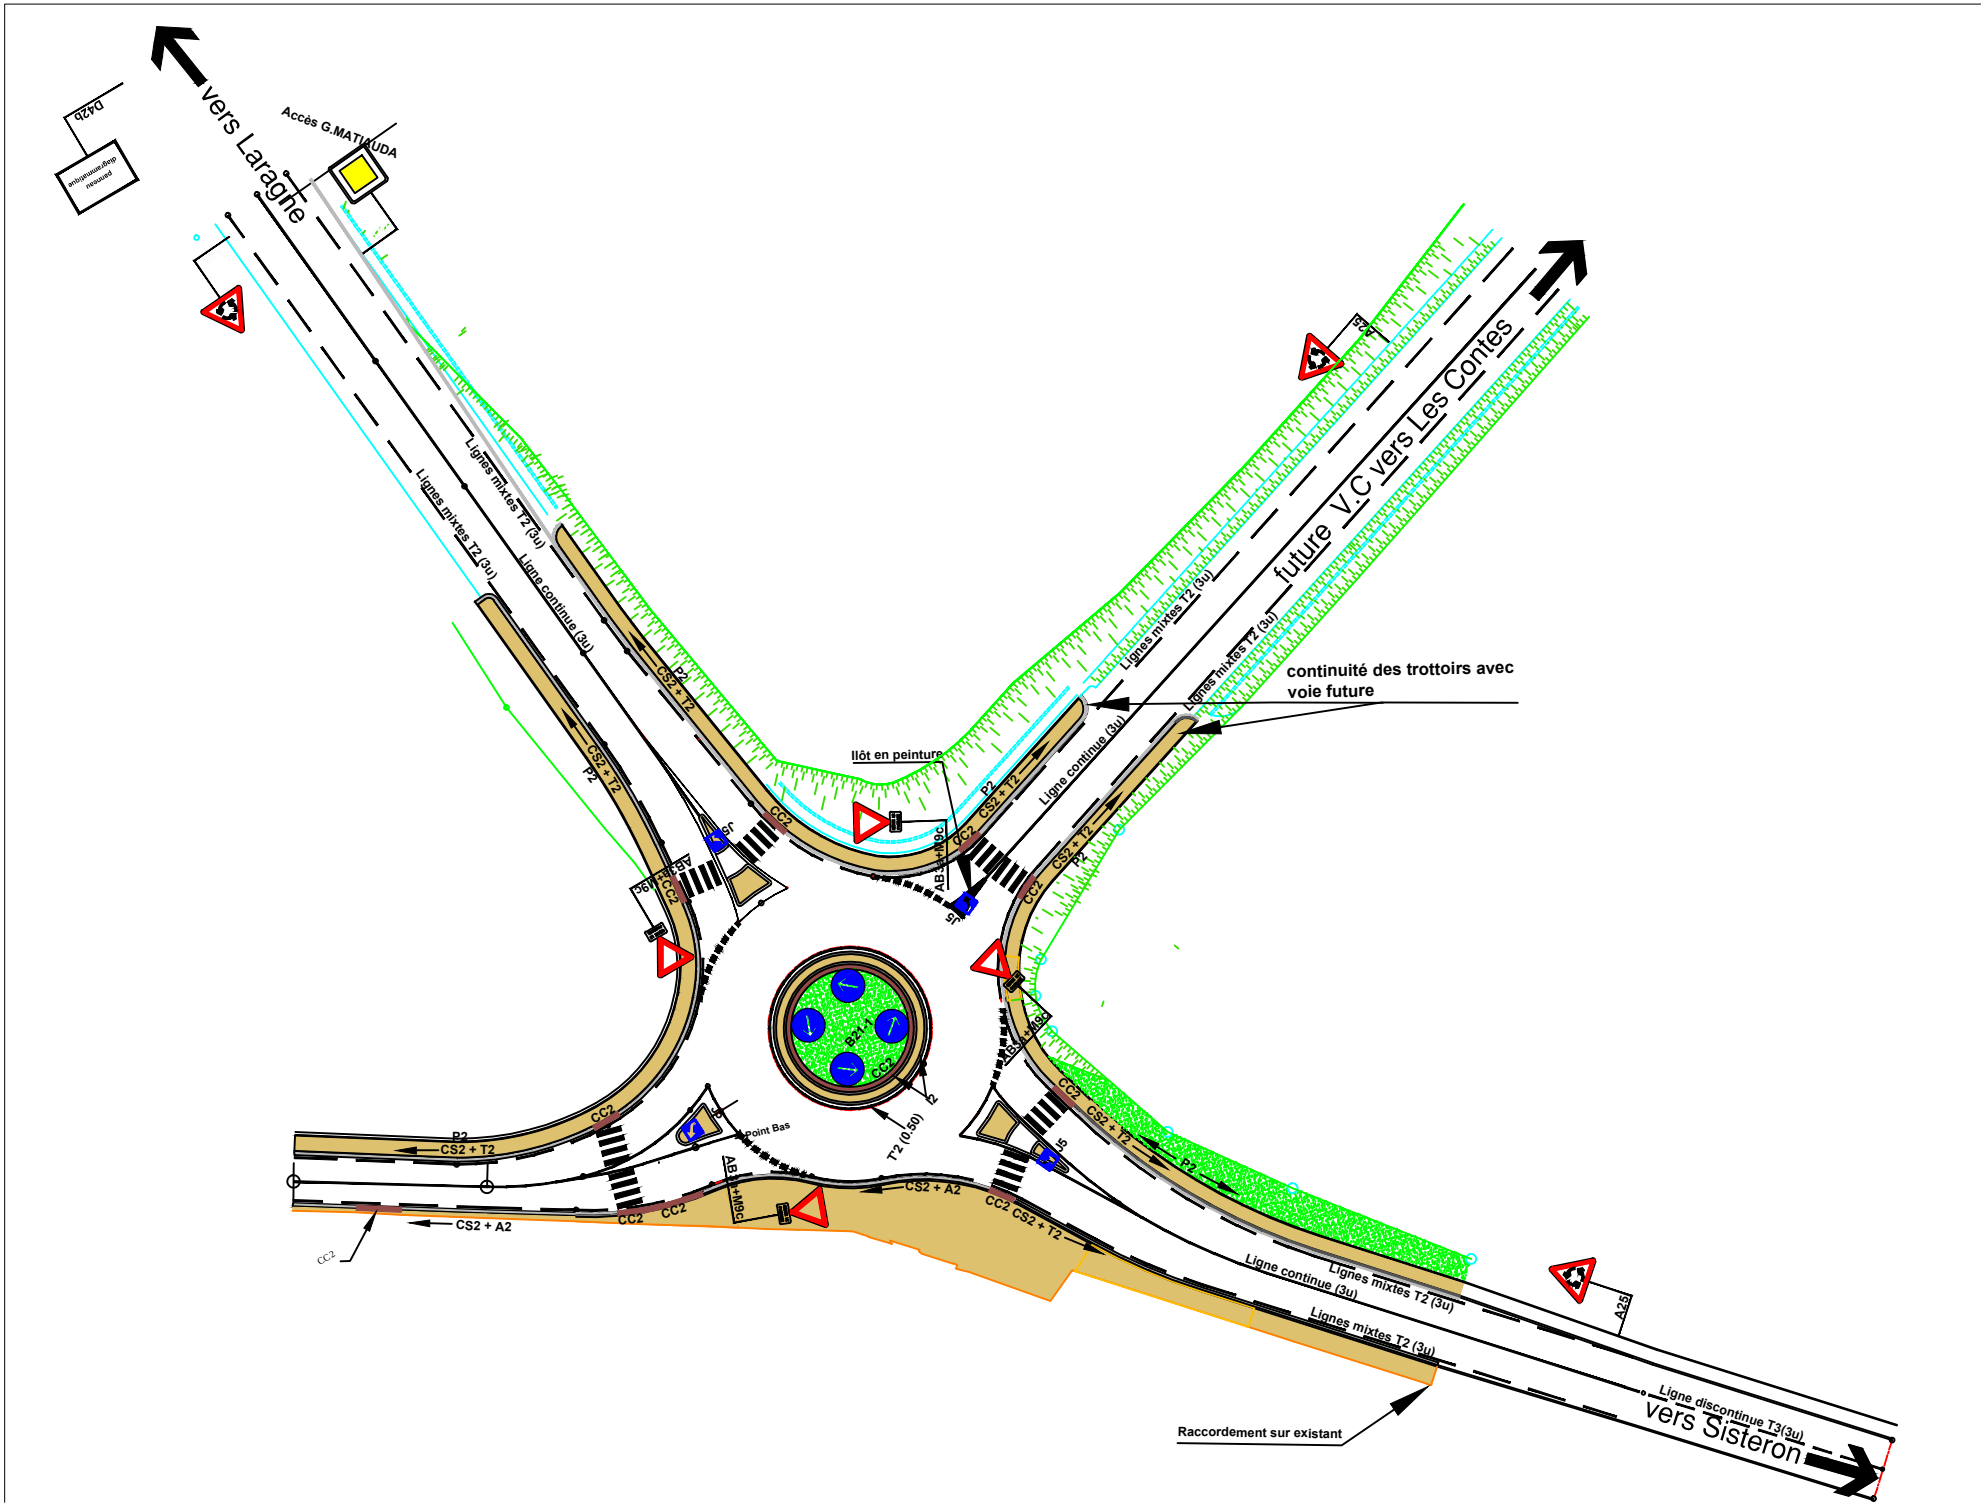

vers Laragne
Accès G.MATIAUDA
D42b
panneau diagrammatique
Lignes mixtes T2 (3u)
Ligne continue (3u)
CS2 + T2
P2
CC2
AB3a+M9c
J5
Ilôt en peinture
future V.C vers Les Contes
continuité des trottoirs avec voie future
A25
B21-1
T2 (0.50)
Point Bas
CS2 + A2
Ligne discontinue T3(3u)
vers Sisteron
Raccordement sur existant